


Westfeld


bsb Wohnen mit Service

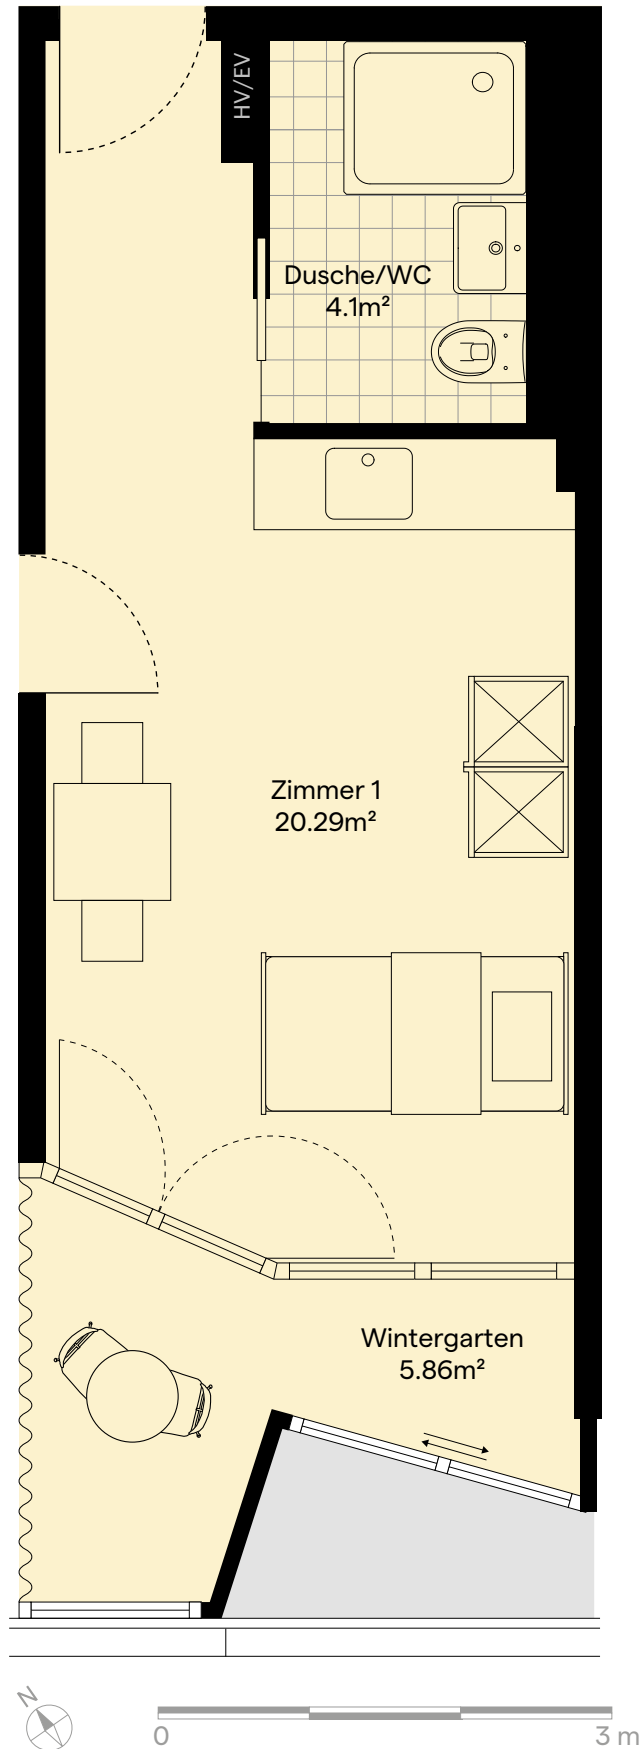

Studiotyp 4, 1 Zimmer, WiGa geteilt, 30 m²

- Wohnfläche
- Nicht nutzbar

Bei sämtlichen Flächenangaben handelt es sich um Circumasse. Die Möblierung auf den Plänen und die Visualisierungen dienen als Beispiele und zeigen nicht immer den endgültigen Ausbau. Änderungen bleiben bis Bauvollendung vorbehalten.

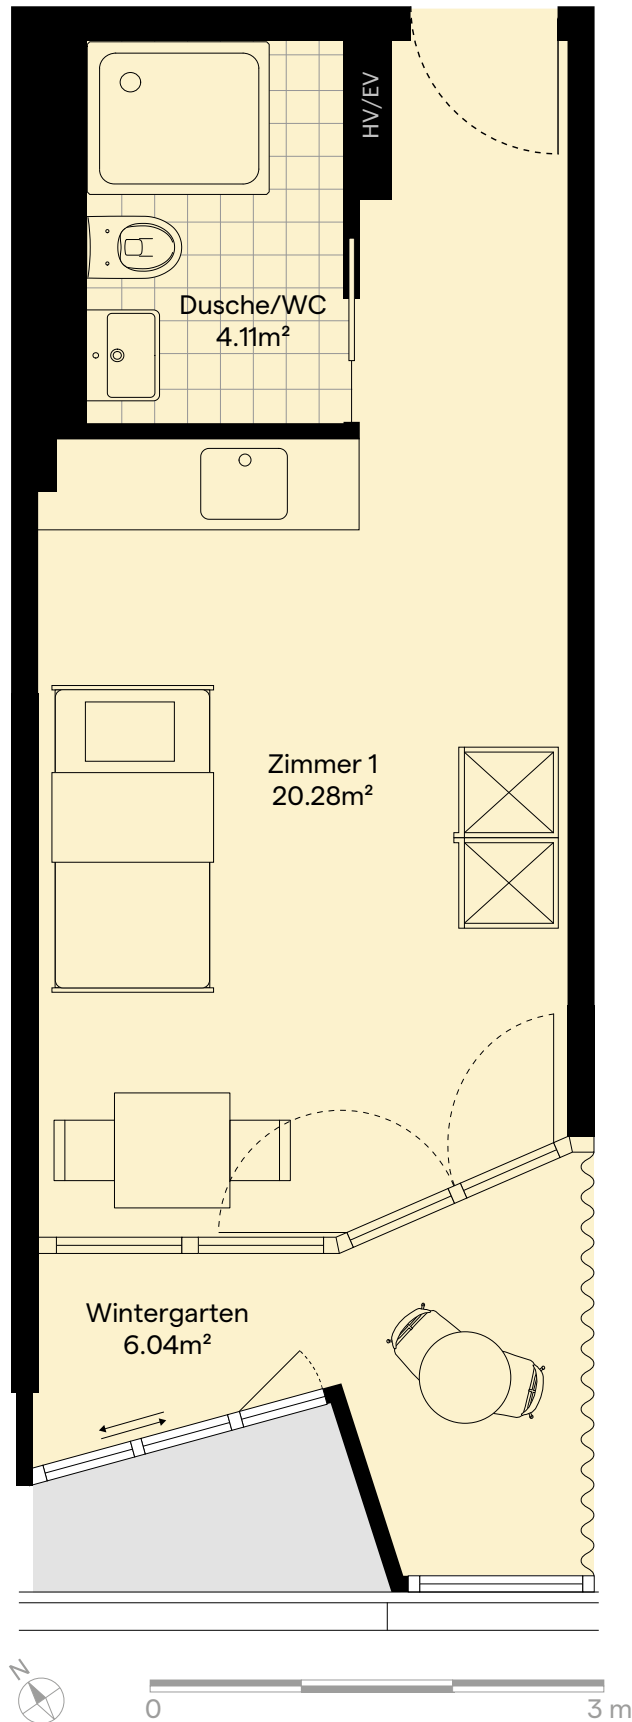


Studiotyp 4, 1 Zimmer, WiGa geteilt, 30 m²

- Wohnfläche
- Nicht nutzbar

Bei sämtlichen Flächenangaben handelt es sich um Circumasse. Die Möblierung auf den Plänen und die Visualisierungen dienen als Beispiele und zeigen nicht immer den endgültigen Ausbau. Änderungen bleiben bis Bauvollendung vorbehalten.

Westfeld

bsb Wohnen mit Service

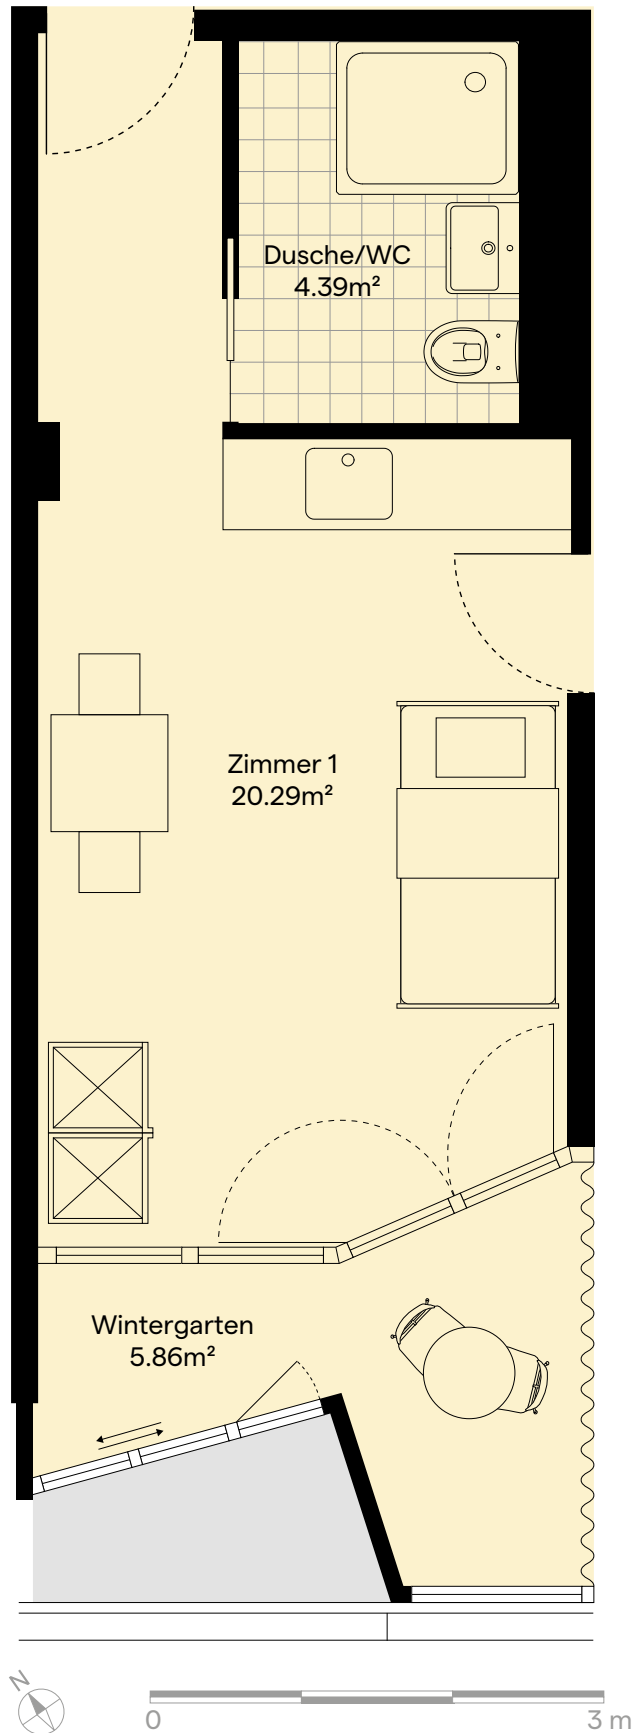


Studiotyp 4, 1 Zimmer, WiGa geteilt, 31 m²

- Wohnfläche
- Nicht nutzbar

Bei sämtlichen Flächenangaben handelt es sich um Circumasse. Die Möblierung auf den Plänen und die Visualisierungen dienen als Beispiele und zeigen nicht immer den endgültigen Ausbau. Änderungen bleiben bis Bauvollendung vorbehalten.

Westfeld

bsb Wohnen mit Service

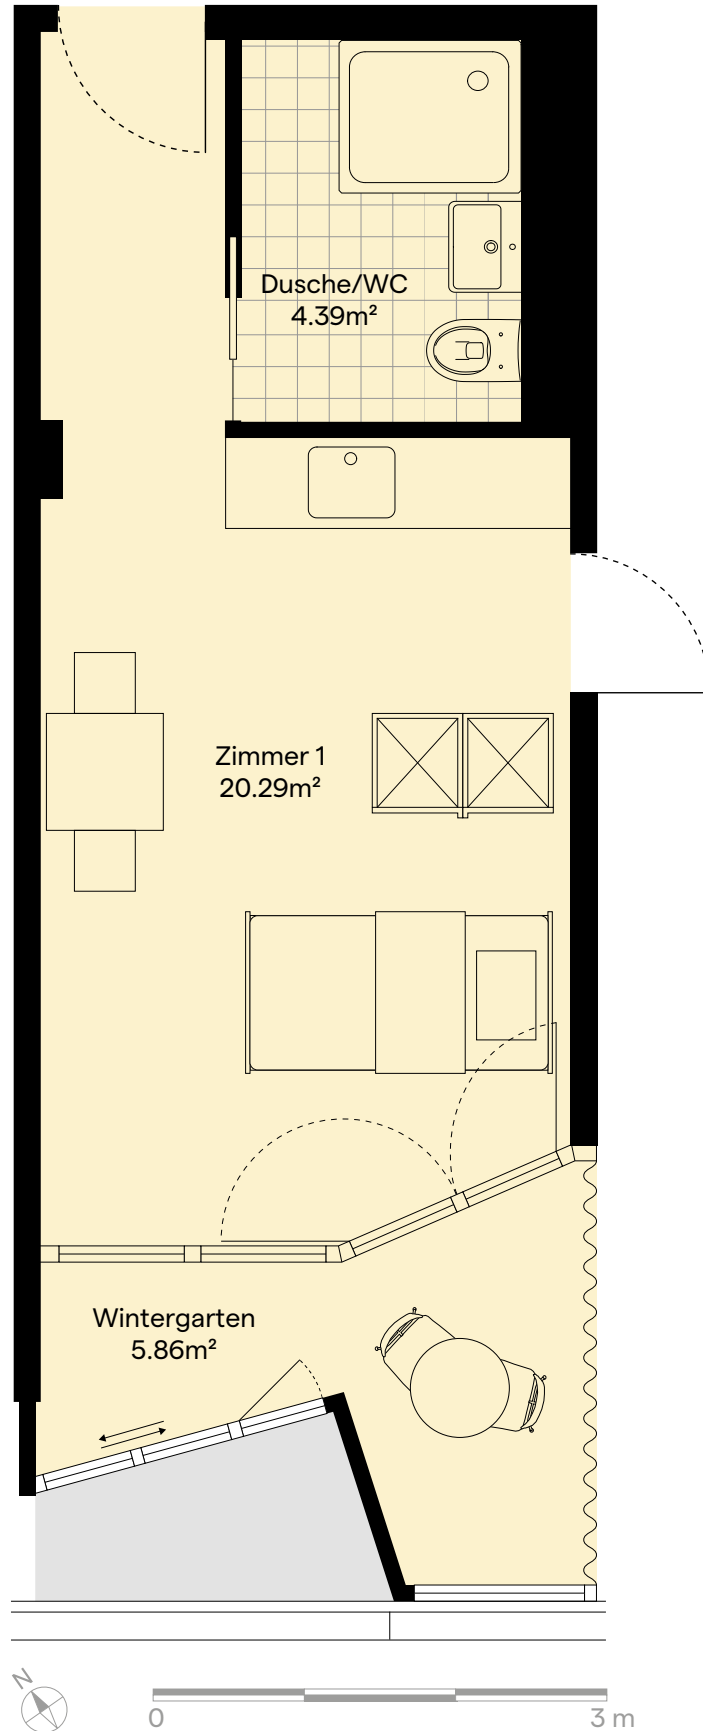


Studiotyp 4, 1 Zimmer, WiGa geteilt, 31 m²

- Wohnfläche
- Nicht nutzbar

Bei sämtlichen Flächenangaben handelt es sich um Circumasse. Die Möblierung auf den Plänen und die Visualisierungen dienen als Beispiele und zeigen nicht immer den endgültigen Ausbau. Änderungen bleiben bis Bauvollendung vorbehalten.

Westfeld

bsb Wohnen mit Service

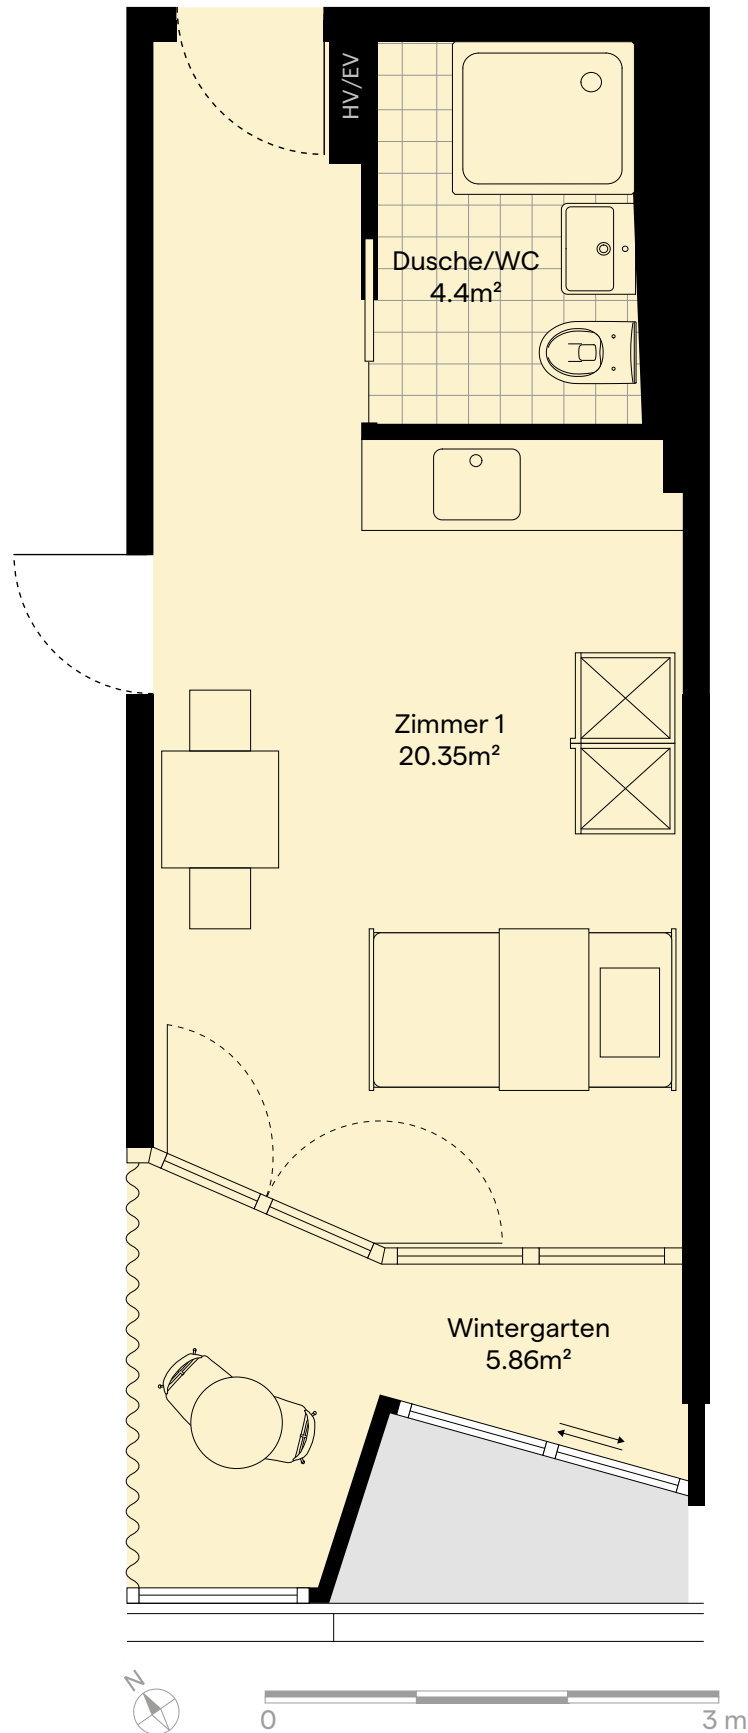

Studiotyp 4, 1 Zimmer, WiGa geteilt, 31 m²

- Wohnfläche
- Nicht nutzbar

Bei sämtlichen Flächenangaben handelt es sich um Circumasse. Die Möblierung auf den Plänen und die Visualisierungen dienen als Beispiele und zeigen nicht immer den endgültigen Ausbau. Änderungen bleiben bis Bauvollendung vorbehalten.